


Typ IA (EG, 1., 2. und 3. Etage)

ca. 87 m²
2 1/2 Zimmer, Bad, WC,
Terrasse/Balkon


ohne WBS

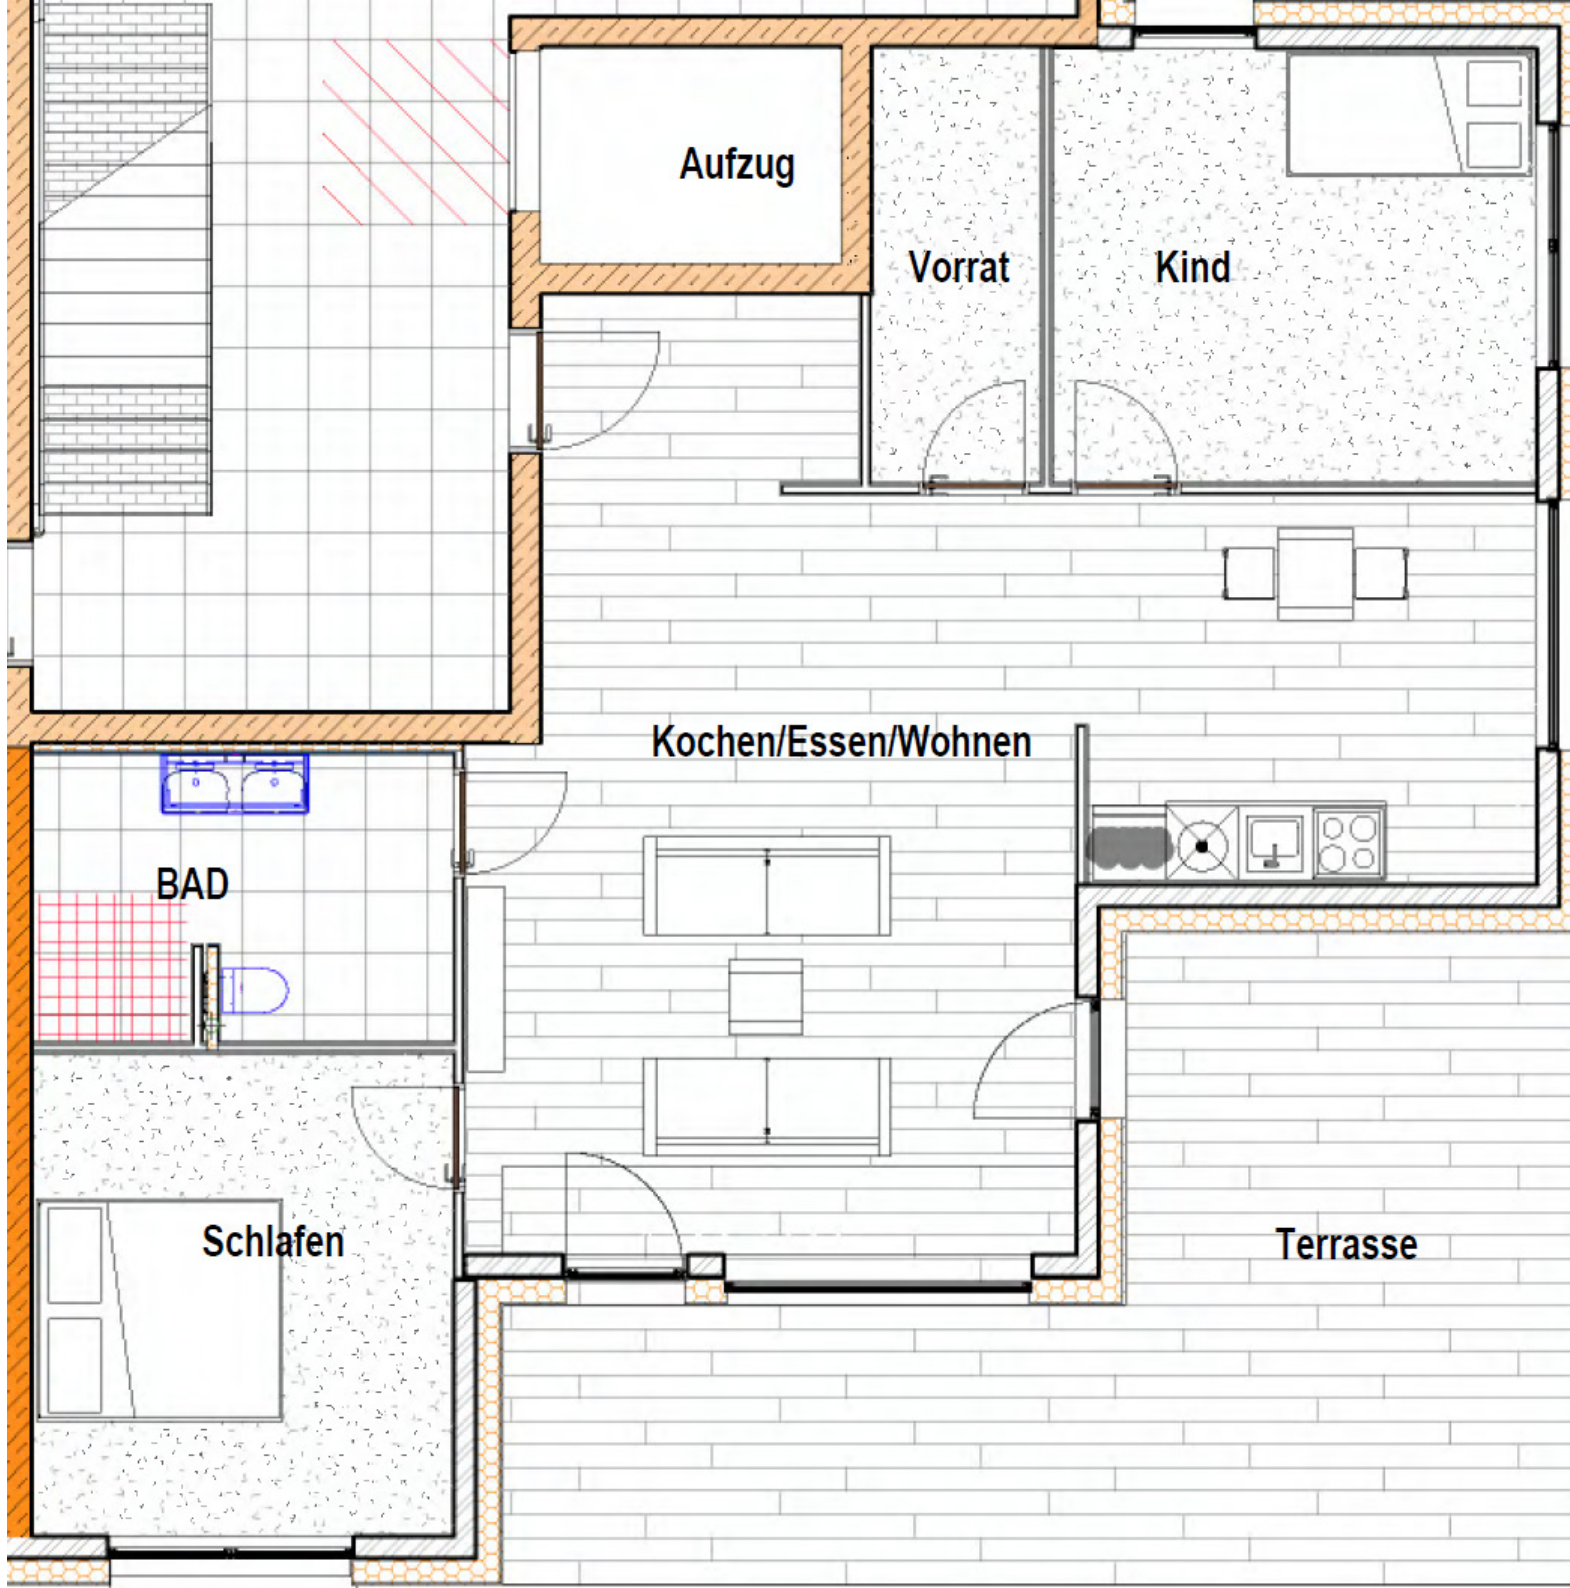

Typ IC (EG, 1.,2.
und 3. Etage)

ca. 92 m²
3 1/2 Zimmer, Bad,
Terrasse/Balkon

ohne WBS

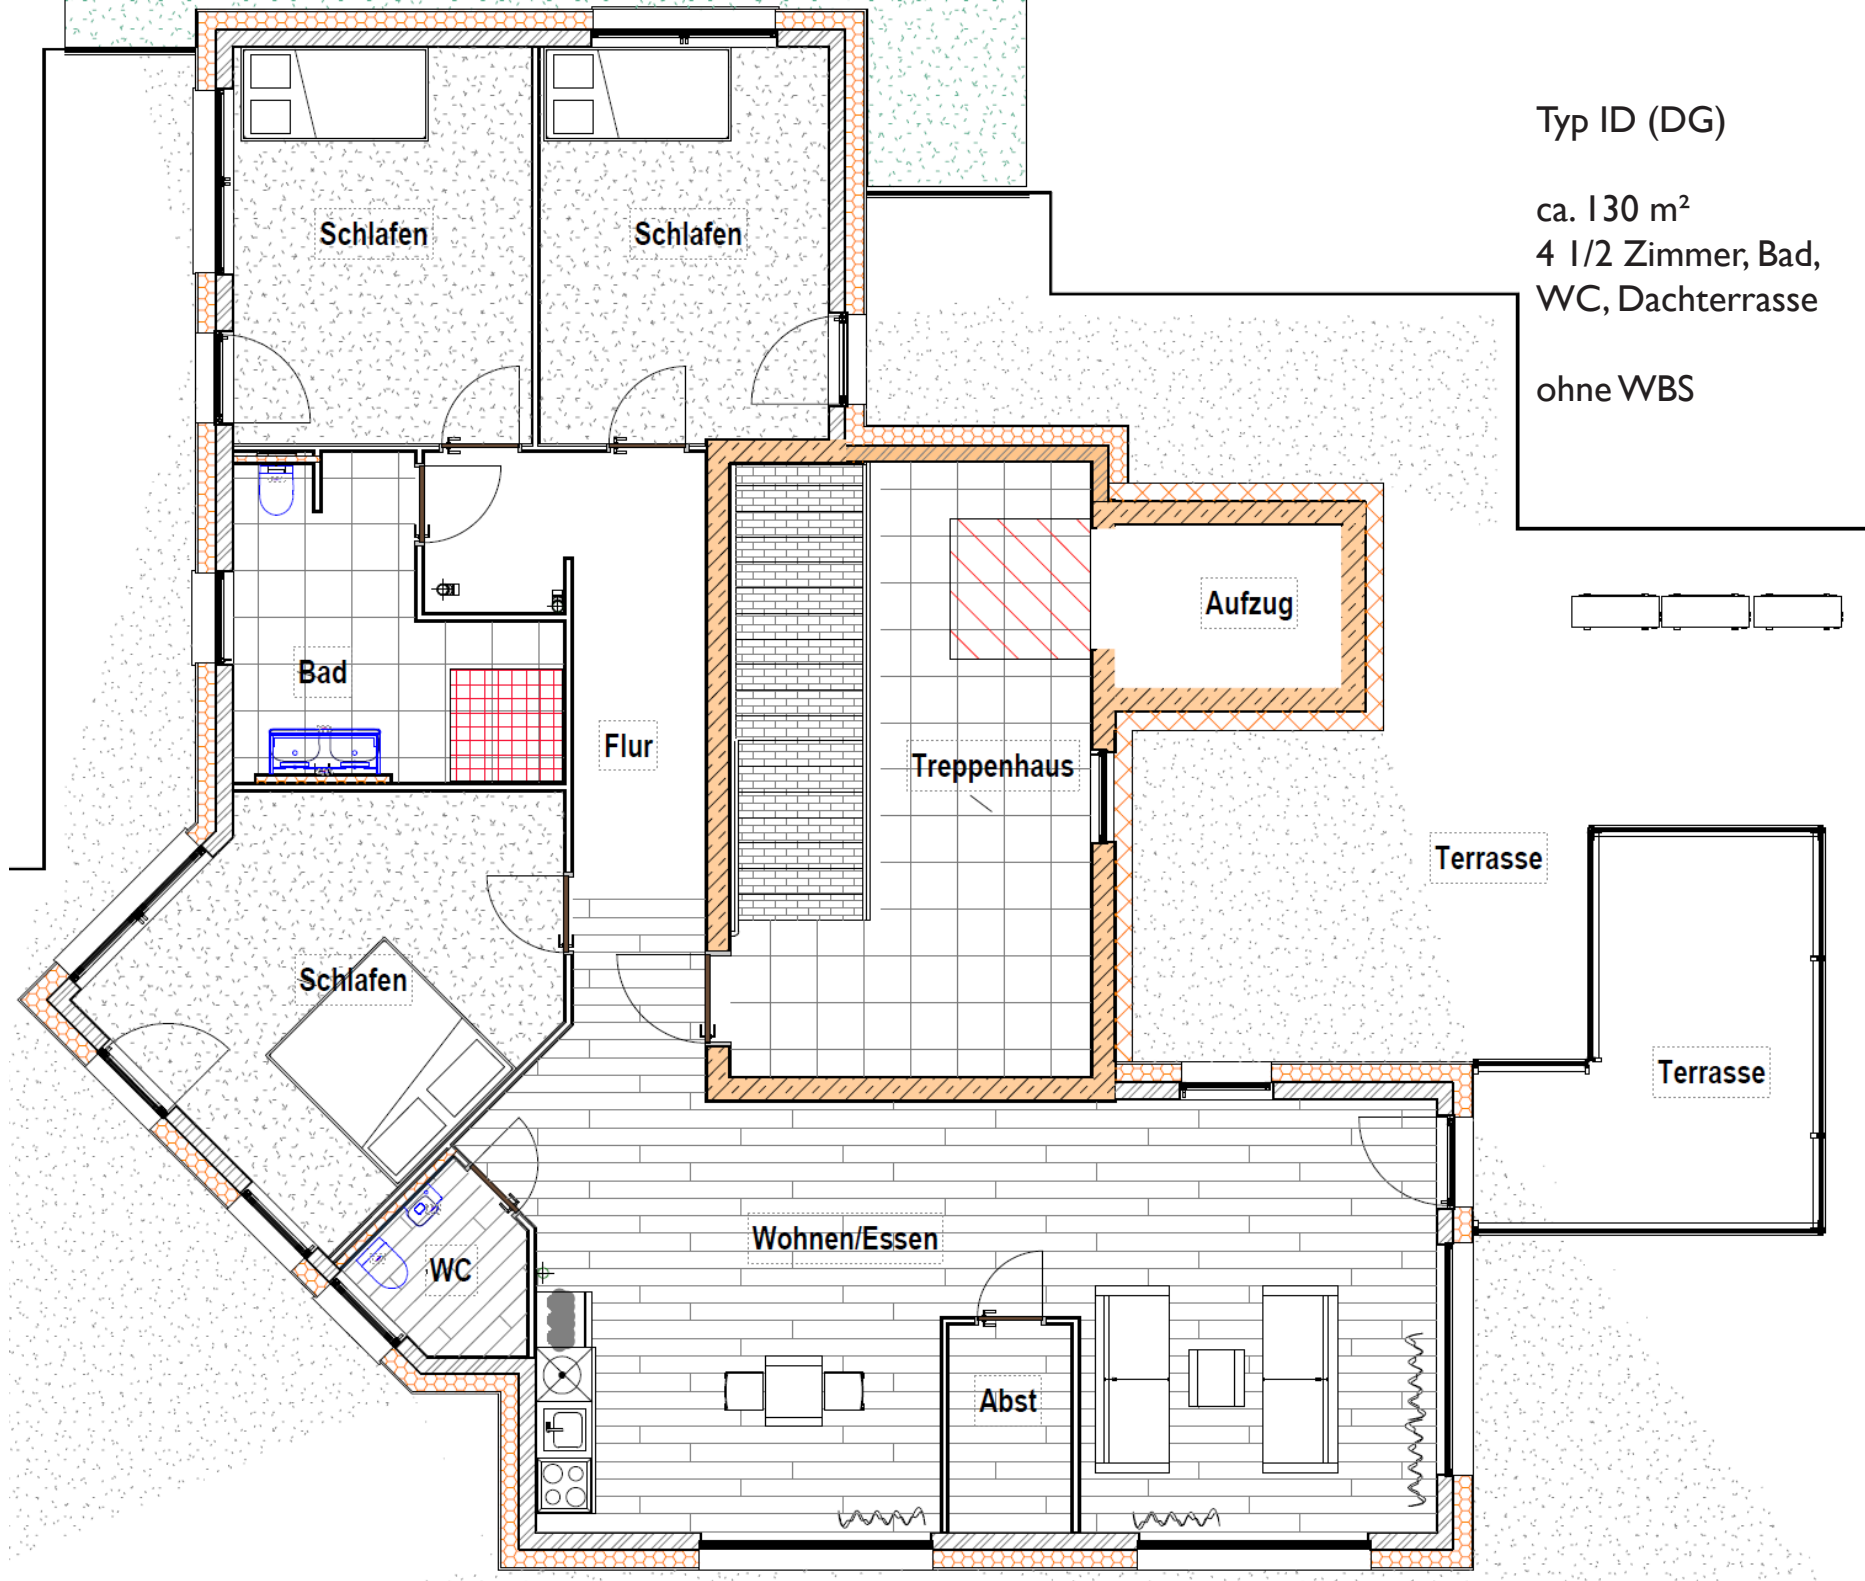

Typ ID (DG)


ca. 130 m²
4 1/2 Zimmer, Bad,
WC, Dachterrasse


ohne WBS

Typ IIA (EG, 1.,2. und
3. Etage)

ca. 71 m²
3 1/2 Zimmer, Bad,
Terrasse/Balkon

mit VWS

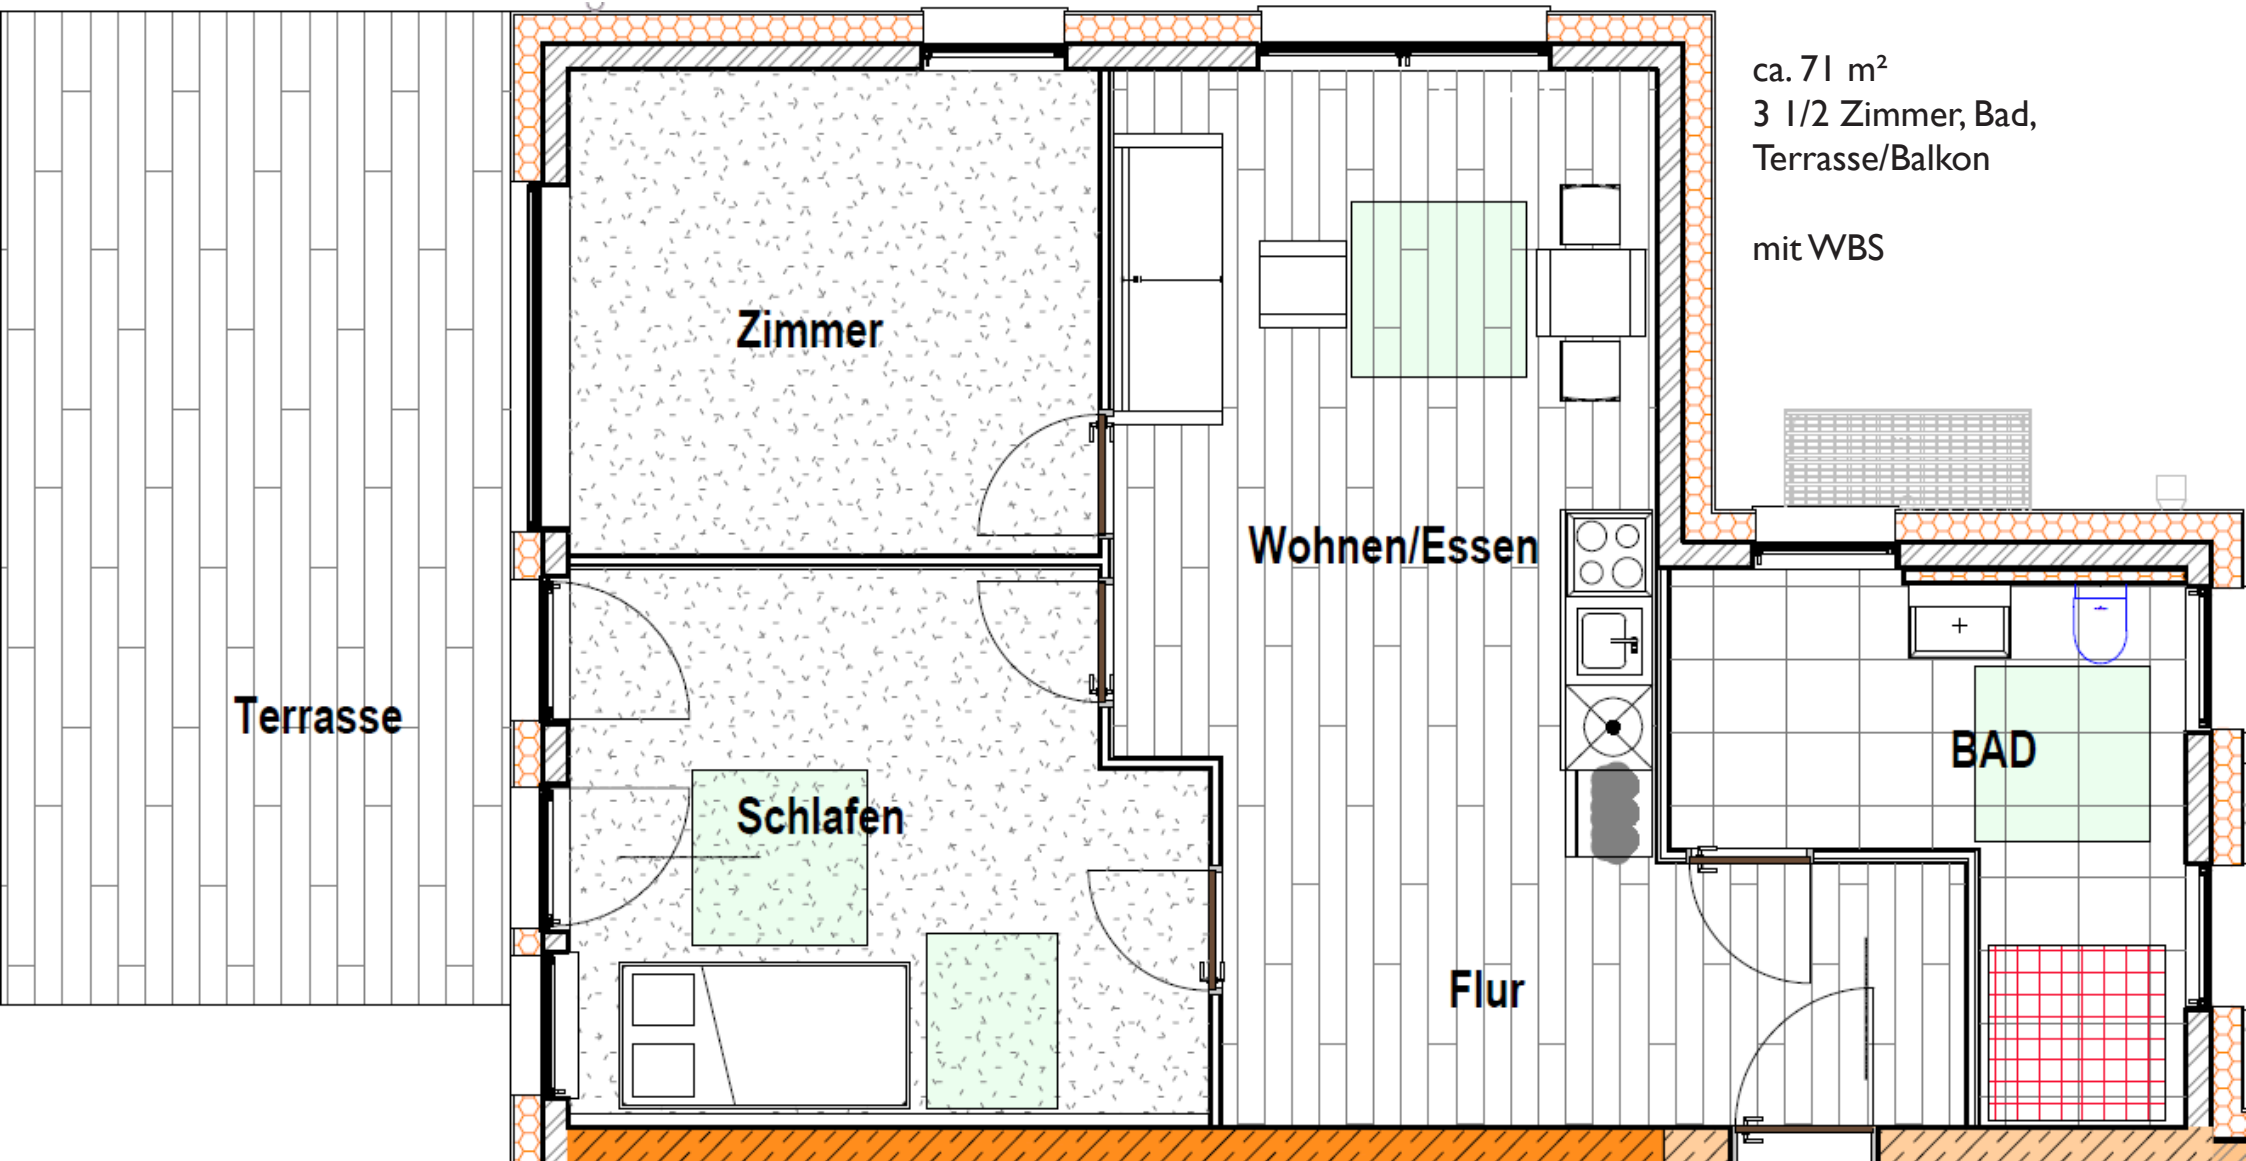

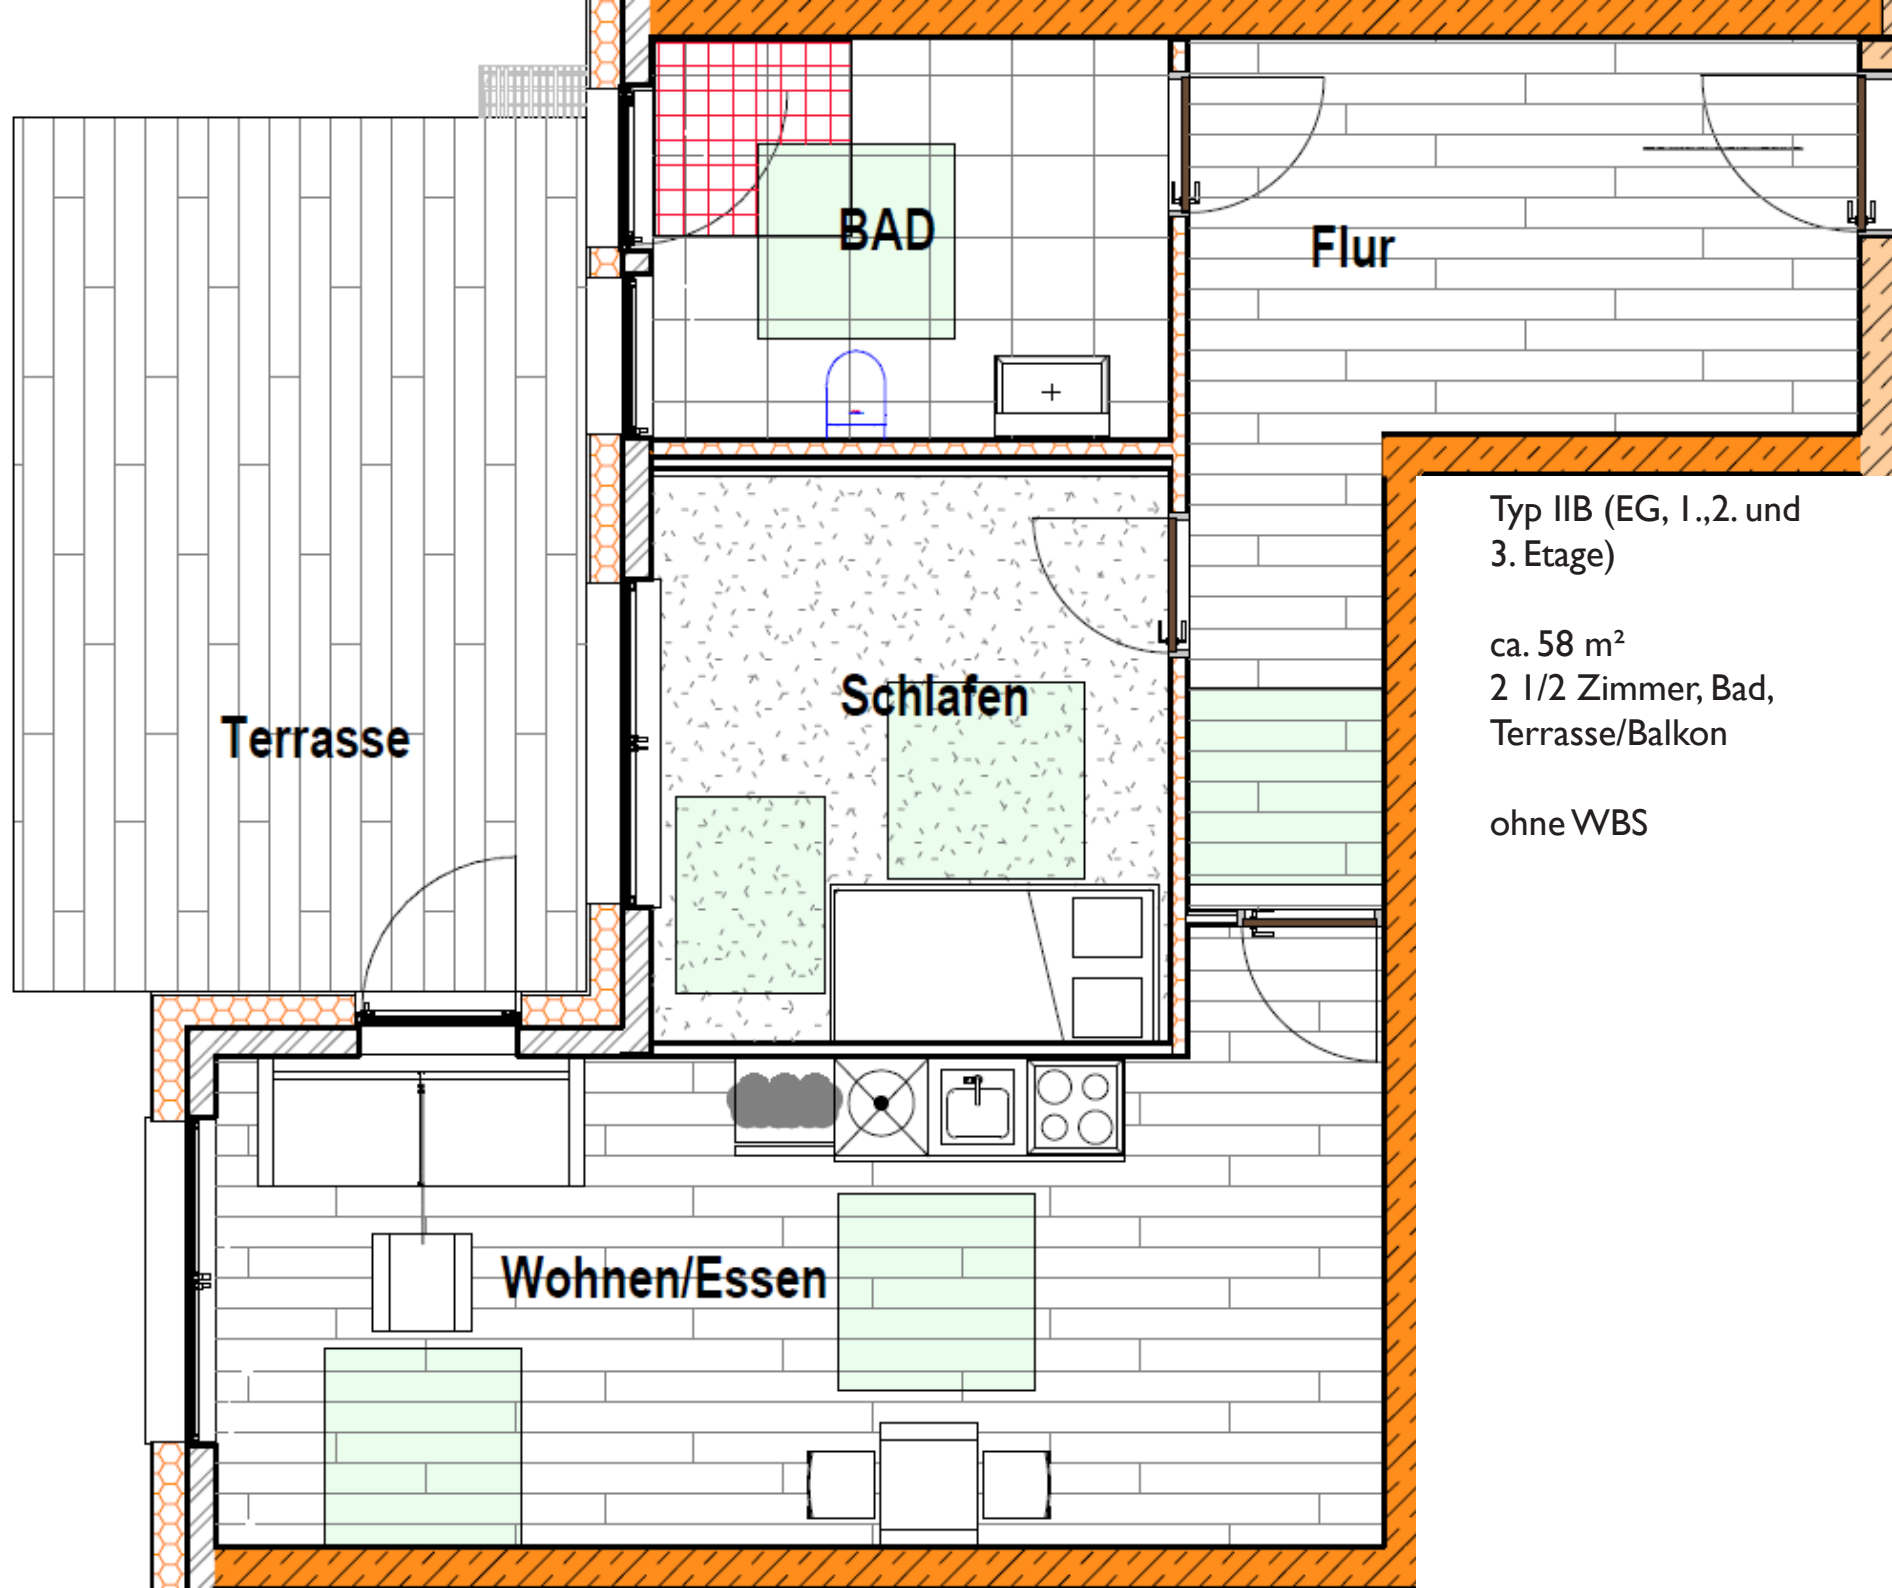

Typ IIB (EG, 1.,2. und 3. Etage)


ca. 58 m²
2 1/2 Zimmer, Bad,
Terrasse/Balkon

ohne WBS

Typ IIC (EG, 1.,2. und
3. Etage)

ca. 62 m²
2 1/2 Zimmer, Bad,
Terrasse/Balkon

mit WBS

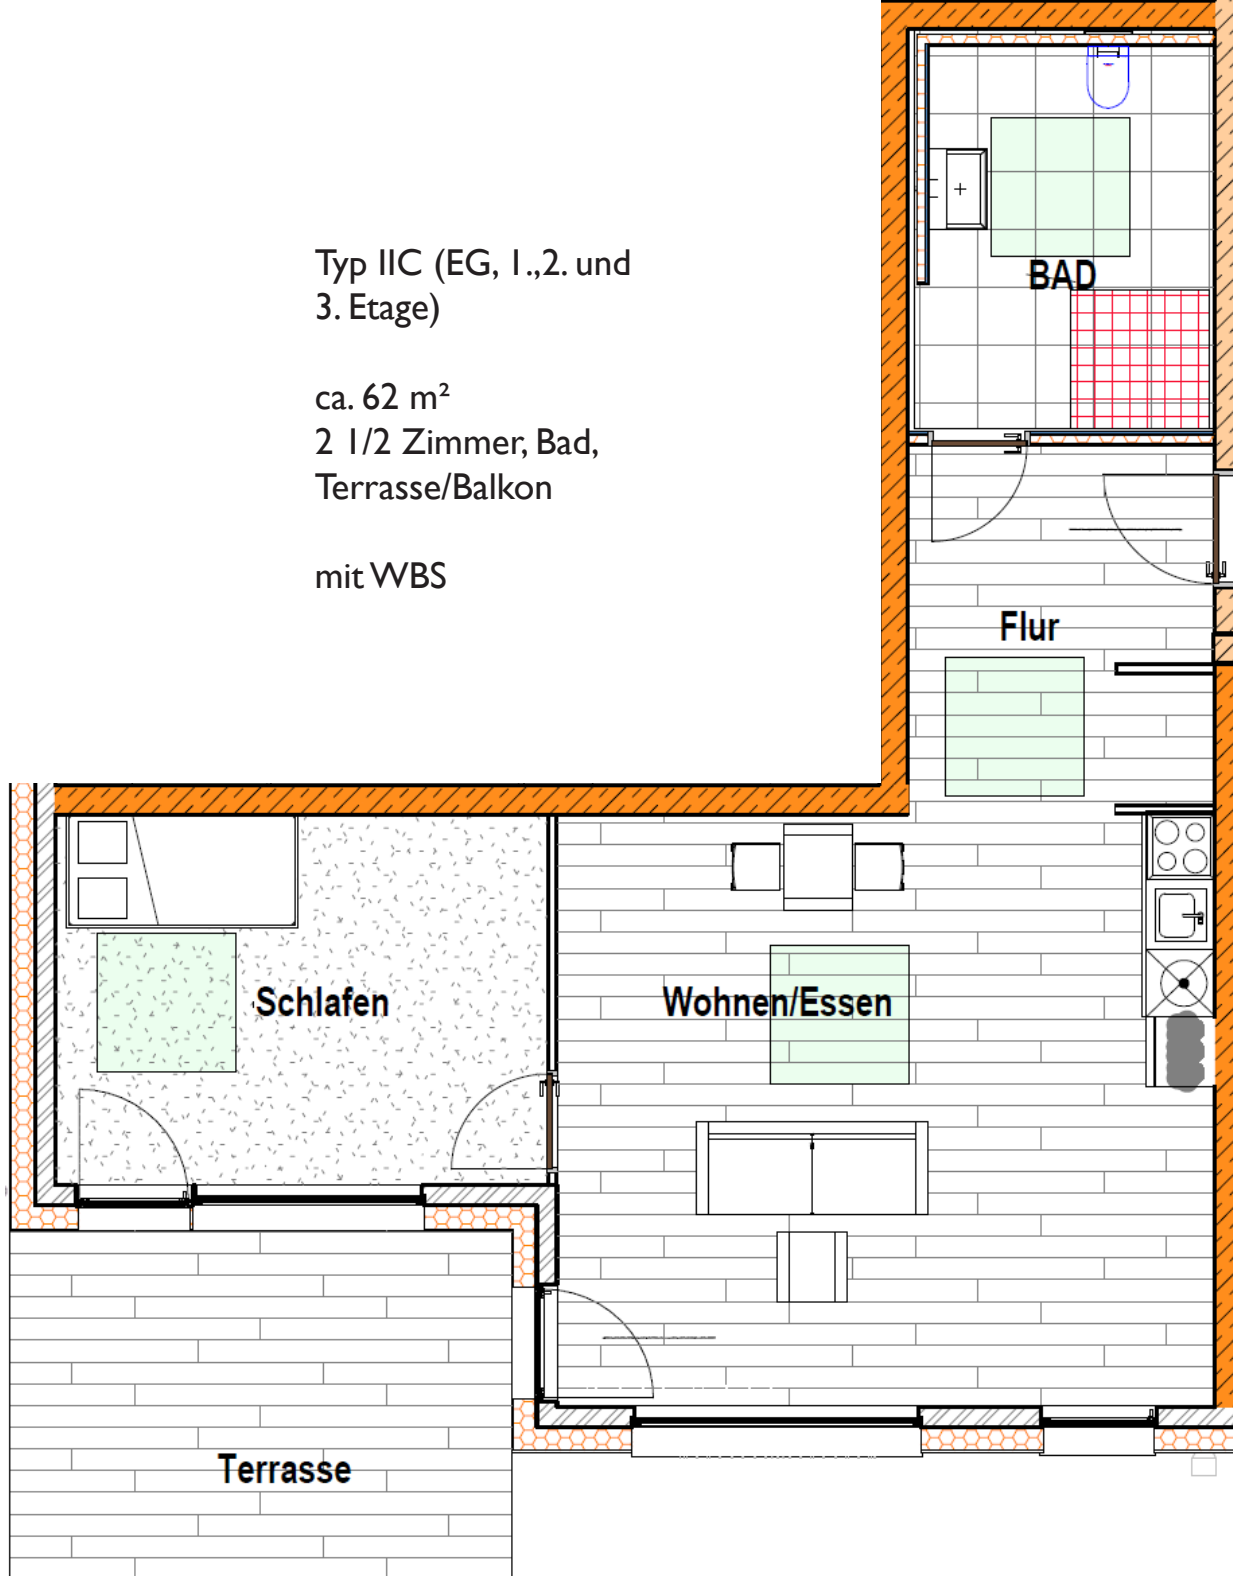



Typ IID (EG, 1.,2. und 3. Etage)

ca. 90 m²
4 1/2 Zimmer, Bad,
Terrasse/Balkon

mit WBS